


KINGU KINNISTU DETAILPLANEERING

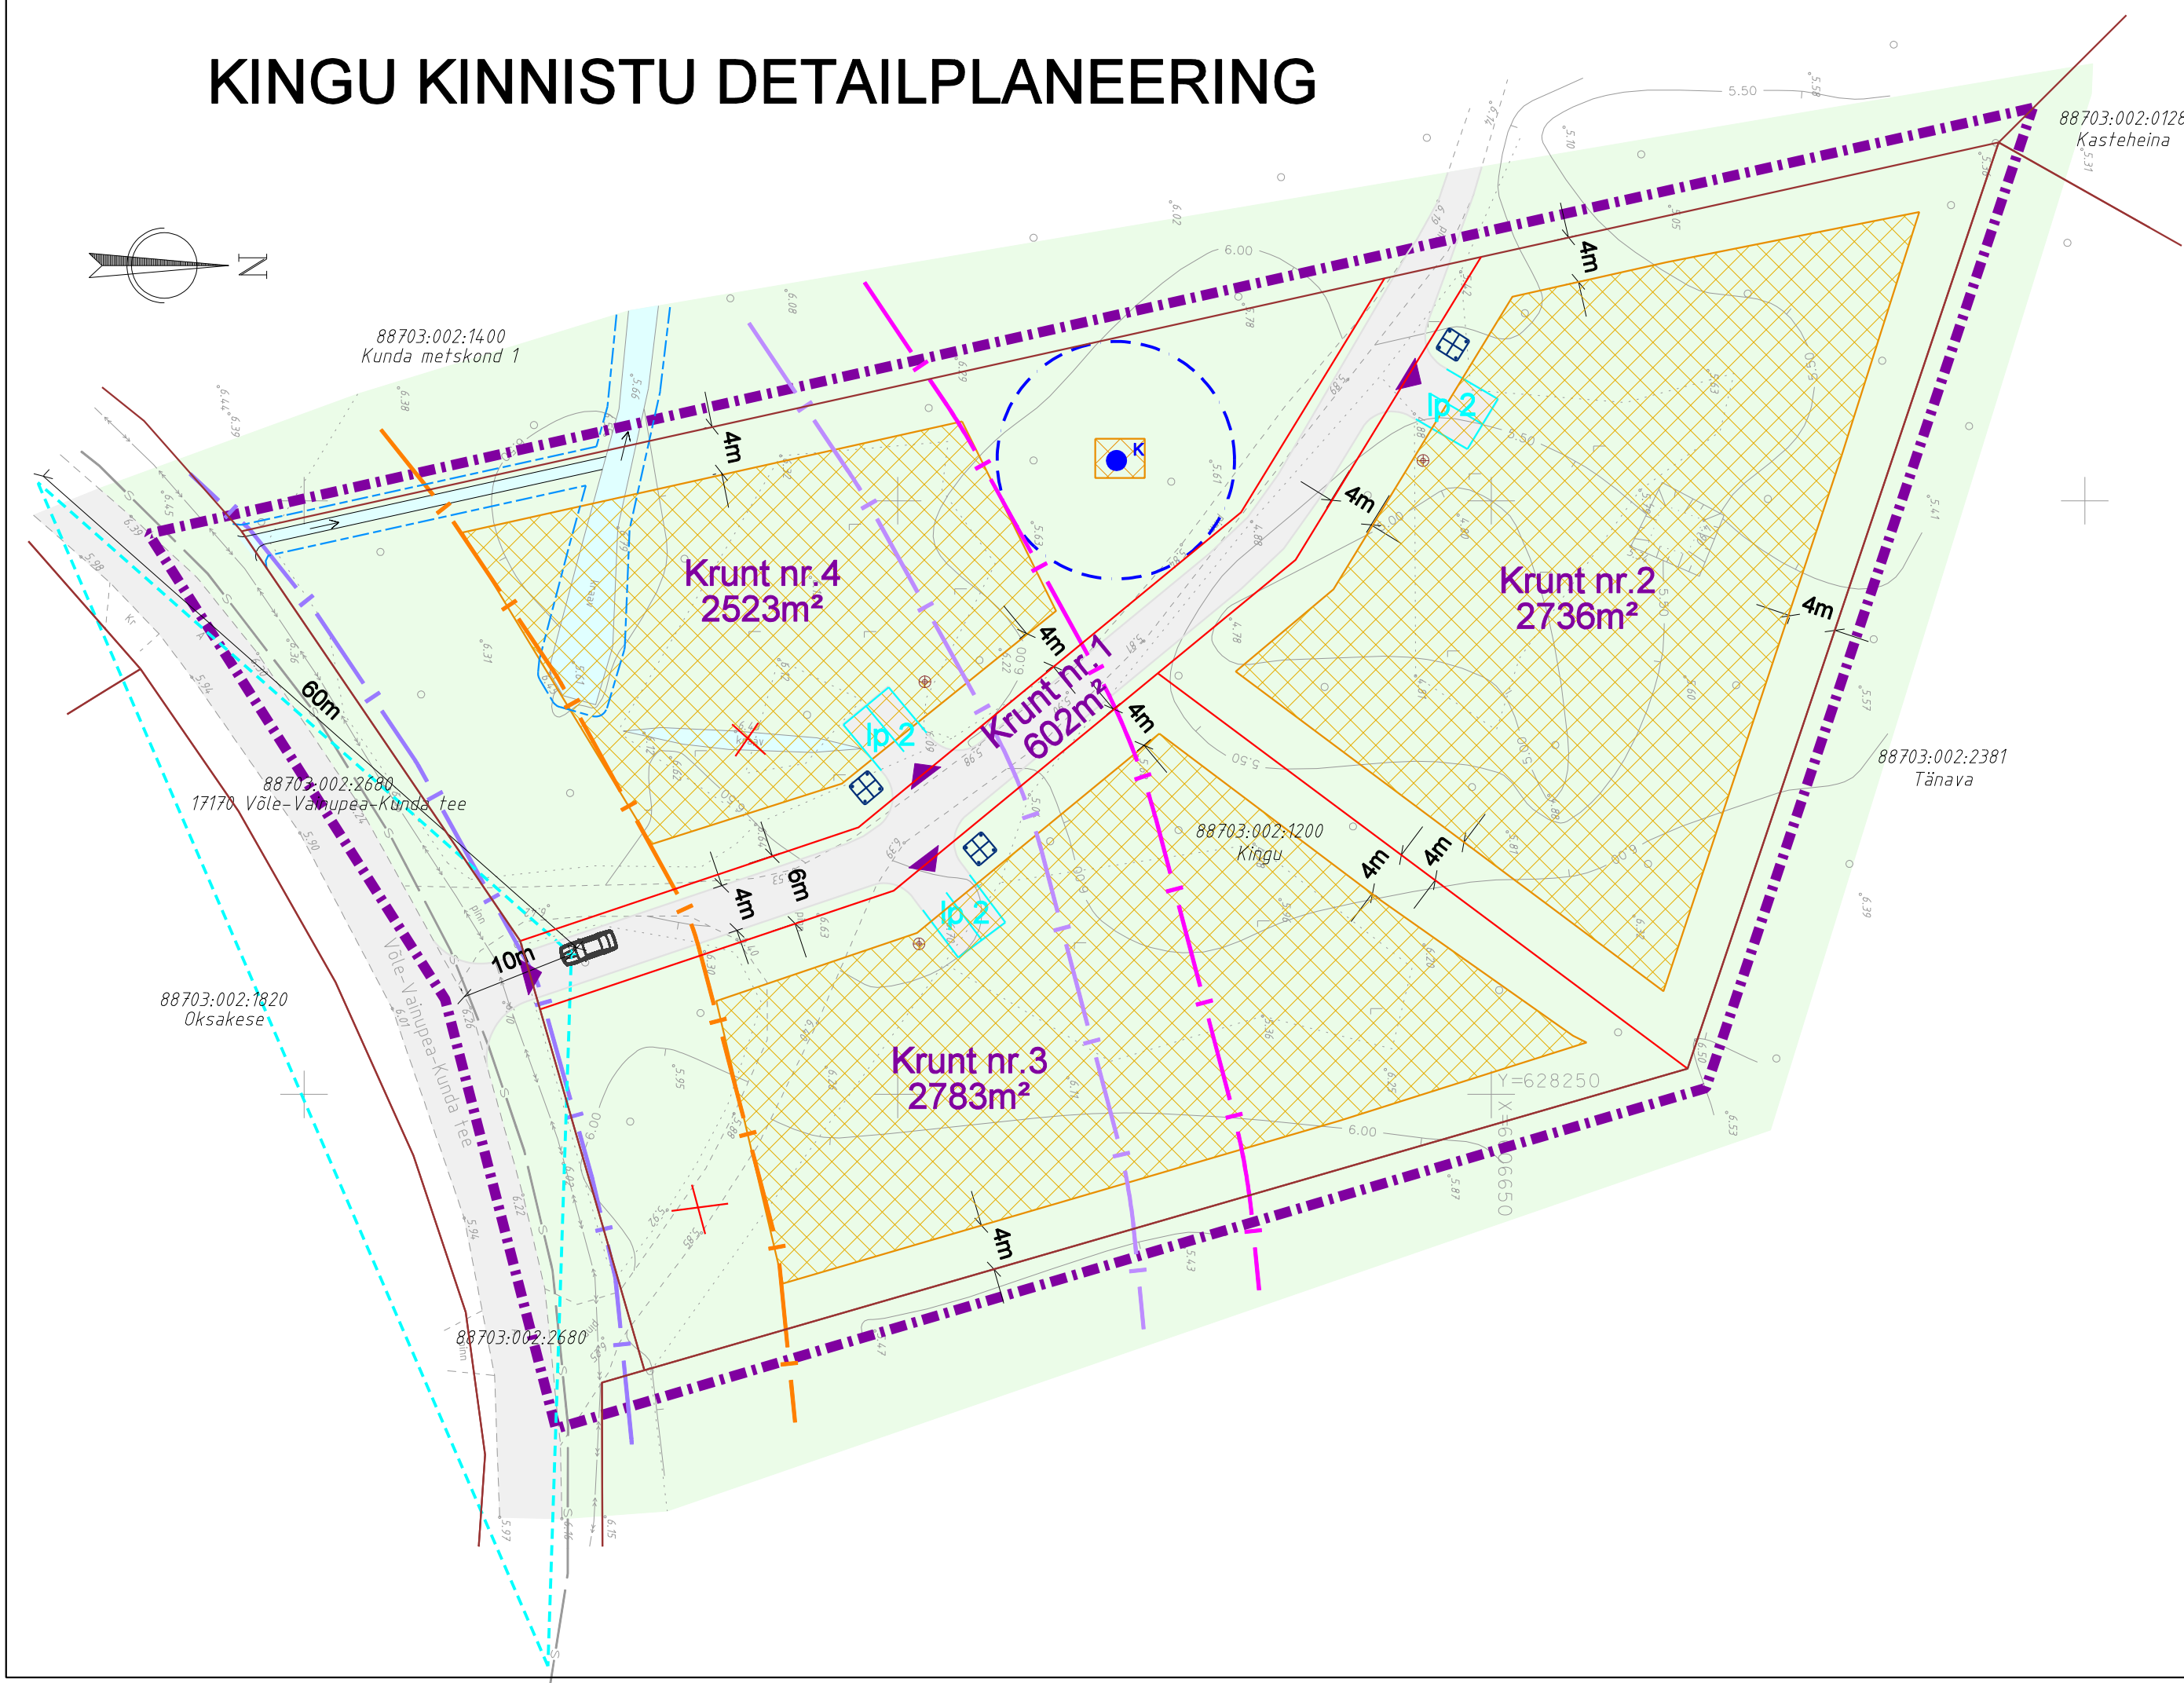

LEPPEMÄRGID

- PLANEERINGUALA PIIR
- OL. OL. MAAÜKSUSE PIIRID
- PLAN. MAAÜKSUSE PIIR
- PLAN. EHITUSJOON 20m (äärmise sõiduraja teljest)
- MAANTEE TEHNOLOOGILINE VÕÖND 6m (sõidutee servast)
- MAANTEE KAITSEVÕÖND 50m (äärmise sõiduraja teljest)
- MAANTEE SANITAARKAITSEVÕÖND (60m sõidutee servast)
- KALDA VEEKAITSEVÕÖND 1m veepiirist
- OL. OL. HALJASALA
- OL. OL. / PLAN. SÕIDUTEED
- OL. OL. / PLAN. SADEMEVEEKRAAV VOOLUSUUNAGA
- PLAN. HOONESTUSALA
- OL. OL. SIDETRASS
- OL. OL. KESKPINGEKAABEL
- PLAN. PUURKAEVU SOOVITUSLIK ASUKOHT
- PUURKAEVU VÄHENDATUD SANITAARKAITSE TSOON 10m
- PLAN. KOGUMISMAHUTI / OMAPUHASTI SOOVITUSLIK ASUKOHT
- LIKV. TEE / KRAAV
- PLAN. PARKIMISALA JA KOHTADE ARV
- PLAN. PRÜGIKONTEINER
- JUURDEPÄÄS KRUNDILE
- NÄHTAVUSKOLMNURK
- PLAN. KRUNDI NUMBER JA PINDALA

EHITUSÕIGUSE TABEL

Krundi nr	1	2	3	4
Sihtotstarve	LT	EP	EP	EP; OV
Katastri sihtotstarve	L	E	E	E; T
Sihtots. %-suhe	100%	100%	100%	79% ; 21%
Krundi pindala	602m²	2736m²	2783m²	2523m²
Max. ehitusalune pindala	-	elamu 300m² kõrvalhooned kokku 200m²	elamu 300m² kõrvalhooned kokku 200m²	elamu 300m² kõrvalhooned kokku 200m²
Max. krundi täisehitus %	-	18%	18%	20%
Max. hoonete arv	-	3 s.h. 1 elamu	3 s.h. 1 elamu	3 s.h. 1 elamu
Max. hoonete korruselisus	-	2	2	2
Max. ehitiste kõrgus/kõrvalh.	-	8m/6,0m	8m/6,0m	8m/6,0m
Krundi aadress/nimi				

DETAILPLANEERINGU SIHTOTSTARVE:
 LT - TEE JA TÄNAVA MAA
 EP - PEREELAMU MAA
 OV - VEETOOTMISE JA VEPUHASTUSE EHTITISE MAA

KATASTRI SIHTOTSTARVE:
 L - TRANSPORDIMAA
 E - ELAMUMAA
 T - TOOTMISMAA

DETAILPLANEERING KEHTIB KOOS SELETUSKIRJAGA
 DET. PL. KOOSTAMISEL ON KASUTATUD OÜ GEM-GEO MAAMÕÖDUBÜROO GEOD. ALUSPLAANI

OÜ PROJEKTEERIMIS- KESKUS Tallinna tn 21 44311 RAKVERE projekteerimiskeskus@gmail.com tel ja fax 324 4944, 53 3022 90 REITER registr.nr: EEP000183 www.projekteerimiskeskus.ee	KINGU KINNISTU DETAILPLANEERING		
	Asukoht: Lääne-Virumaa, Vihula vald, Vainupea küla		
Tellijä: Vihula Vallavalitsus			
DETAILPLAAN	Töö nr.	156/0612	
	Mootkava	1/500	
	Kuupäev	08/2012	
	Staad.	DP	
Juhataja	K. Bösa	Leht	1
Koostaja	R. Eteri		