


JÕETAGUSE DETAILPLANEERING KADRINA VALLAS

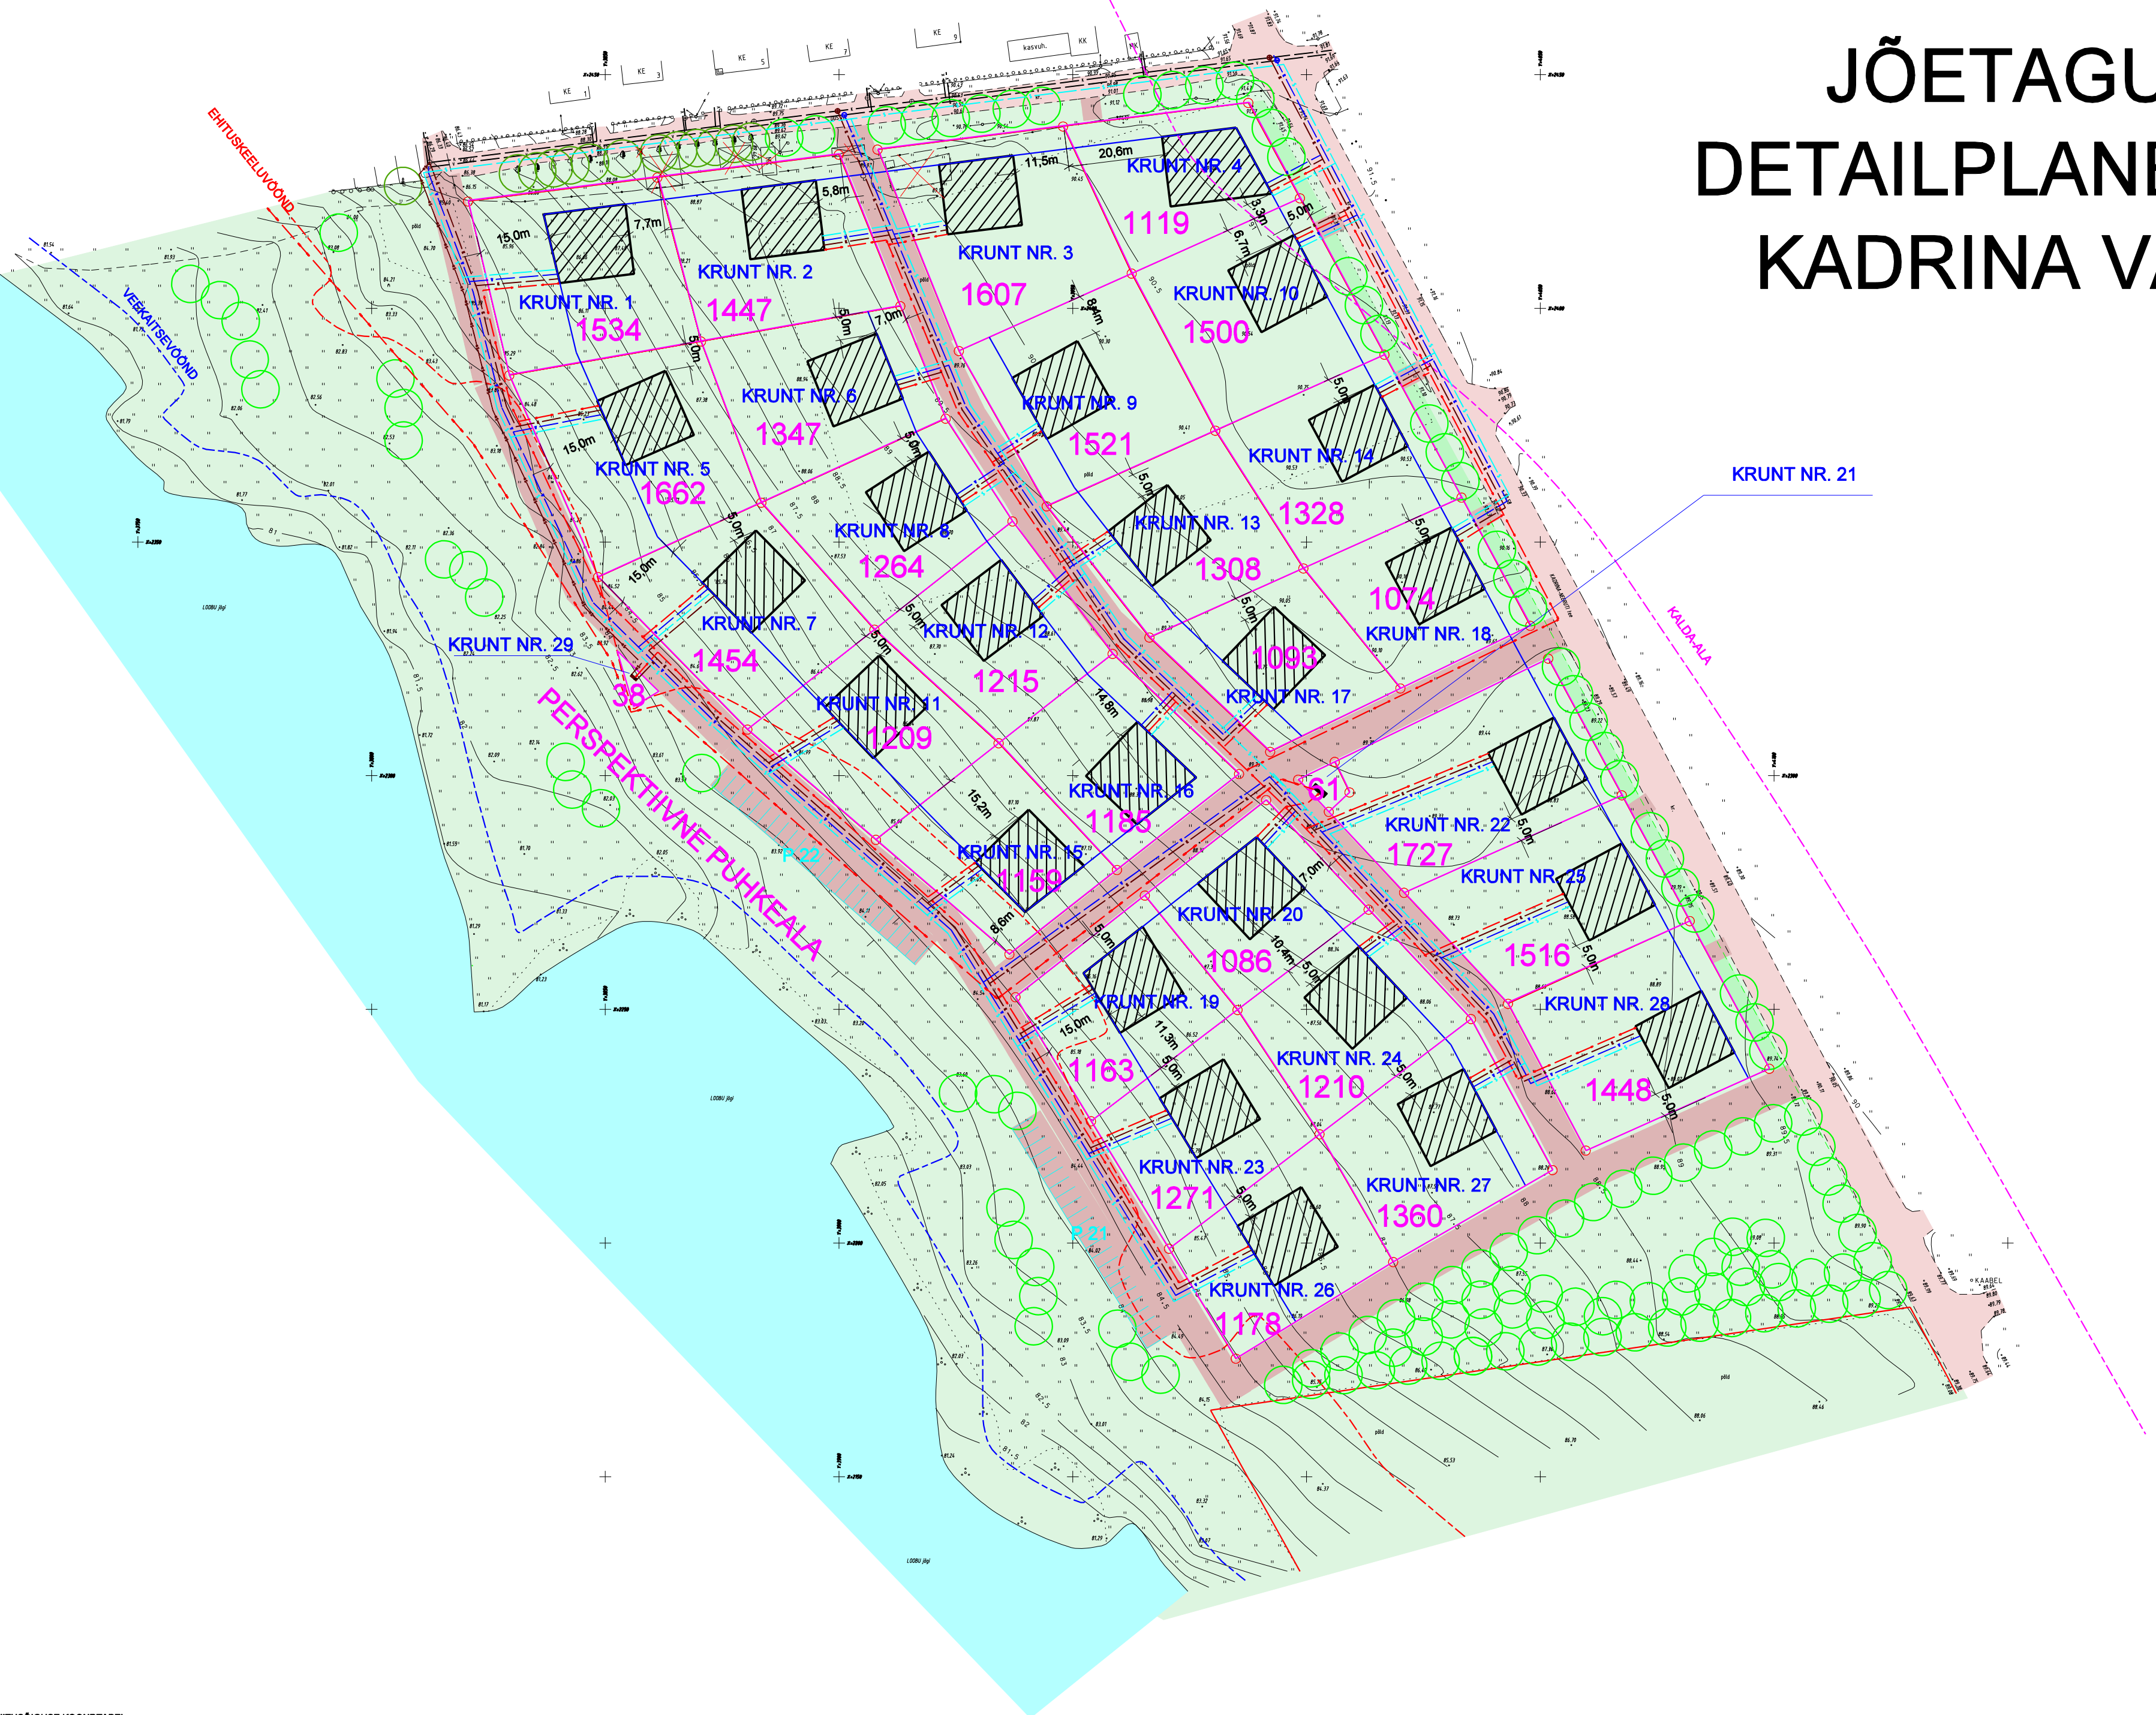

LEPPEMÄRGID

- PLANEERINGUALA PIIR
- PROJ. MAAÜKSUSE PIIR
- VEEKAITSEVÕOND (10m)
- EHTUSKEELVÕOND (50m)
- KALDA-ALA (200m)
- EHTUSJOO
- OL. OL. HALIASALA
- PROJ. HALIASALA
- OL. OL. TEE
- PROJ. KÕVAKATTEGA TEE
- LOOBU JÕGI
- PROJ. MAKSIMAALNE EHTUSALA
- PROJ. KÕRGEPINGEKAABEL
- PROJ. MADALPINGEKAABEL
- PROJ. KANALISATSIOONITRASS
- PROJ. SURVEKANALISATSIOONITRASS
- PROJ. VEETRASS
- PROJ. SIDEKAABEL
- PROJ. PARKLA PERSPEKTIVSES PUHKELAS
- SÄILITATAVAD / PROJ. PUUD

KRUNT NR. 1
1662

PROJ. KRUNDI NUMBER
PROJ. KRUNDI PINDALA (m²)

EHTUSÕIGUSE KOONDTABEL

Krundi number	Krunt nr.1	Krunt nr.2	Krunt nr.3	Krunt nr.4	Krunt nr.5	Krunt nr.6	Krunt nr.7	Krunt nr.8	Krunt nr.9	Krunt nr.10	Krunt nr.11	Krunt nr.12	Krunt nr.13	Krunt nr.14	Krunt nr.15	Krunt nr.16	Krunt nr.17	Krunt nr.18	Krunt nr.19	Krunt nr.20	Krunt nr.21	Krunt nr.22	Krunt nr.23	Krunt nr.24	Krunt nr.25	Krunt nr.26	Krunt nr.27	Krunt nr.28	Krunt nr.29
SPi- osastave	EP	EP	EP	EP	EP	EP	EP	EP	EP	EP	EP	EP	EP	EP	EP	EP	EP	EP	EP	EP	OE	EP	EP	EP	EP	EP	EP	EP	OK
Sinise trüüdiga	100%	100%	100%	100%	100%	100%	100%	100%	100%	100%	100%	100%	100%	100%	100%	100%	100%	100%	100%	100%	100%	100%	100%	100%	100%	100%	100%	100%	100%
Krundi pindala	1534 m²	1447 m²	1607 m²	1119 m²	1862 m²	1347 m²	1454 m²	1284 m²	1521 m²	1208 m²	1216 m²	1308 m²	1328 m²	1159 m²	1185 m²	1093 m²	1074 m²	1183 m²	1086 m²	61 m²	1727 m²	1271 m²	1210 m²	1516 m²	1178 m²	1360 m²	1448 m²	38 m²	
Max. ehitusala pindala	240 + 30 m²	240 + 30 m²	240 + 30 m²	240 + 30 m²	239 + 30 m²	240 + 30 m²	240 + 30 m²	240 + 30 m²	239 + 30 m²	240 + 30 m²	240 + 30 m²	240 + 30 m²	240 + 30 m²	239 + 30 m²	240 + 30 m²	239 + 30 m²	240 + 30 m²	240 + 30 m²	240 + 30 m²	240 + 30 m²	~ 4 m²	239 + 30 m²	240 + 30 m²	240 + 30 m²	239 + 30 m²	240 + 30 m²	240 + 30 m²	240 + 30 m²	
Max. ehitise arv	2	2	2	2	2	2	2	2	2	2	2	2	2	2	2	2	2	2	2	2	1	2	2	2	2	2	2	2	
Max. ehitise korraldus	2k	2k	2k	2k	2k	2k	2k	2k	2k	2k	2k	2k	2k	2k	2k	2k	2k	2k	2k	2k	1k	2k	2k	2k	2k	2k	2k	2k	
Proj. aadress																													

SIHTOTSTARBED:
EP - PEREELAMU MAA
OE - ELEKTRIENERGIA TOOTMISE JA JAOTAMISE EHTISE MAA
OK - KANALISATSIOON- JA ROOVEPUHASTUSE EHTISE MAA

DETAILPLANEERING KEHTIB KOOS SELETUSKIRJAGA
DET.PL. KOOSTAMISEL ON KASUTATUD AS OODEN MAAMÕÕDUBÜROO GEOG. ALLISPLAANI

JÕETAGUSE DETAILPLANEERING KADRINA VALLAS KADRINA VALD, JÕETAGUSE		Töö nr. 188/0703
KADRINA VALLAVALITSUS		Mõistava 1/500
Juhataja A. Saare	SIHTOTSTARBED VALISVÕRGUD HOONESTUS- JA HALJASTUSPLAAN	Kuupäev 15/07/2003
Arhitekt E. Saare	Sheet DP	
Arh. tehn. E. Saare	Leht 2	

© 2003 A. SAARE / TALLINNA D. S. BANGSSE 4001 / Tel. 6 333 2266, faks 6 333 2268, e-mail saare@saare.ee
KEDDAR projektivõrgustik nr. EP1000077-001